




ANEXO III: PLANO DO ESPAZOS A-2.10

O espazo para ocupación temporal en adxudicación por parte da UDC consta dunha sala situadas no andar A-2 do Edificio de Ampliación do CITIC, cuxas dimensións son de 24,86 m². Utilízase o método do arredondamento para o cálculo do total dos metros cadrados, polo que a dimensión total do espazo cedido pola UDC á Empresa queda fixada en 25 m². A situación da sala reflíctese no plano que se achega (local A-2.10).

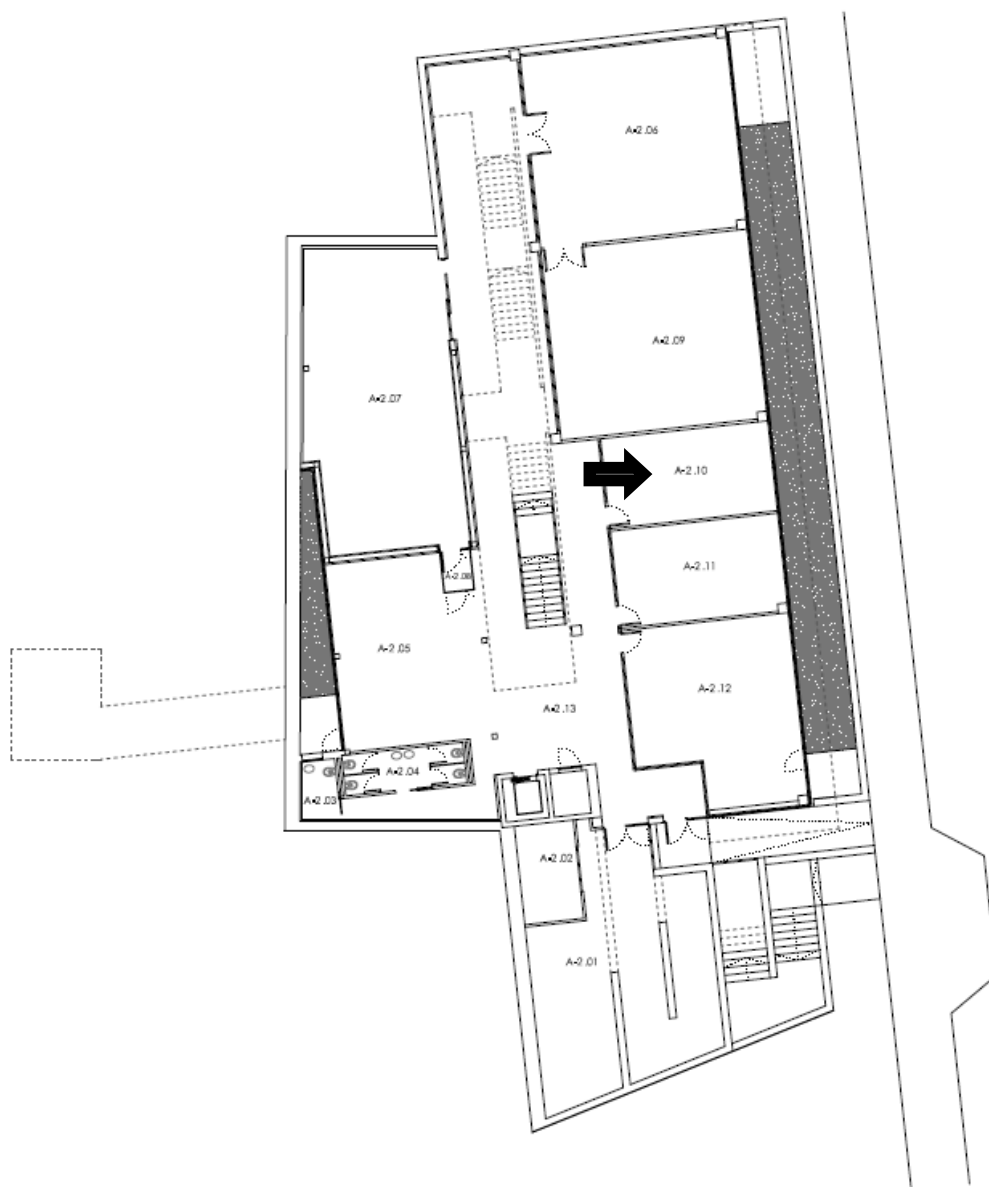

PROXECTO: PLANOS DE ESTADO ACTUAL	CENTRO: CITIC	CAMPUS: A. CORUÑA • B. V. RA
PLANO: ANDAR -2		
ESCALA: 1/200 AS		DATA DE CONSTRUCCIÓN: 2006
ARQUITECTO: XAN CASABELLA	DATA DE ACTUALIZACIÓN: OUTUBRO 2016	Nº: 001
VICERREITORÍA DE PLANIFICACIÓN ECONÓMICA E INFRAESTRUTURAS SERVIZO DE ARQUITECTURA, URBANISMO E EQUIPAMENTOS		