


PLANTA BAIXA

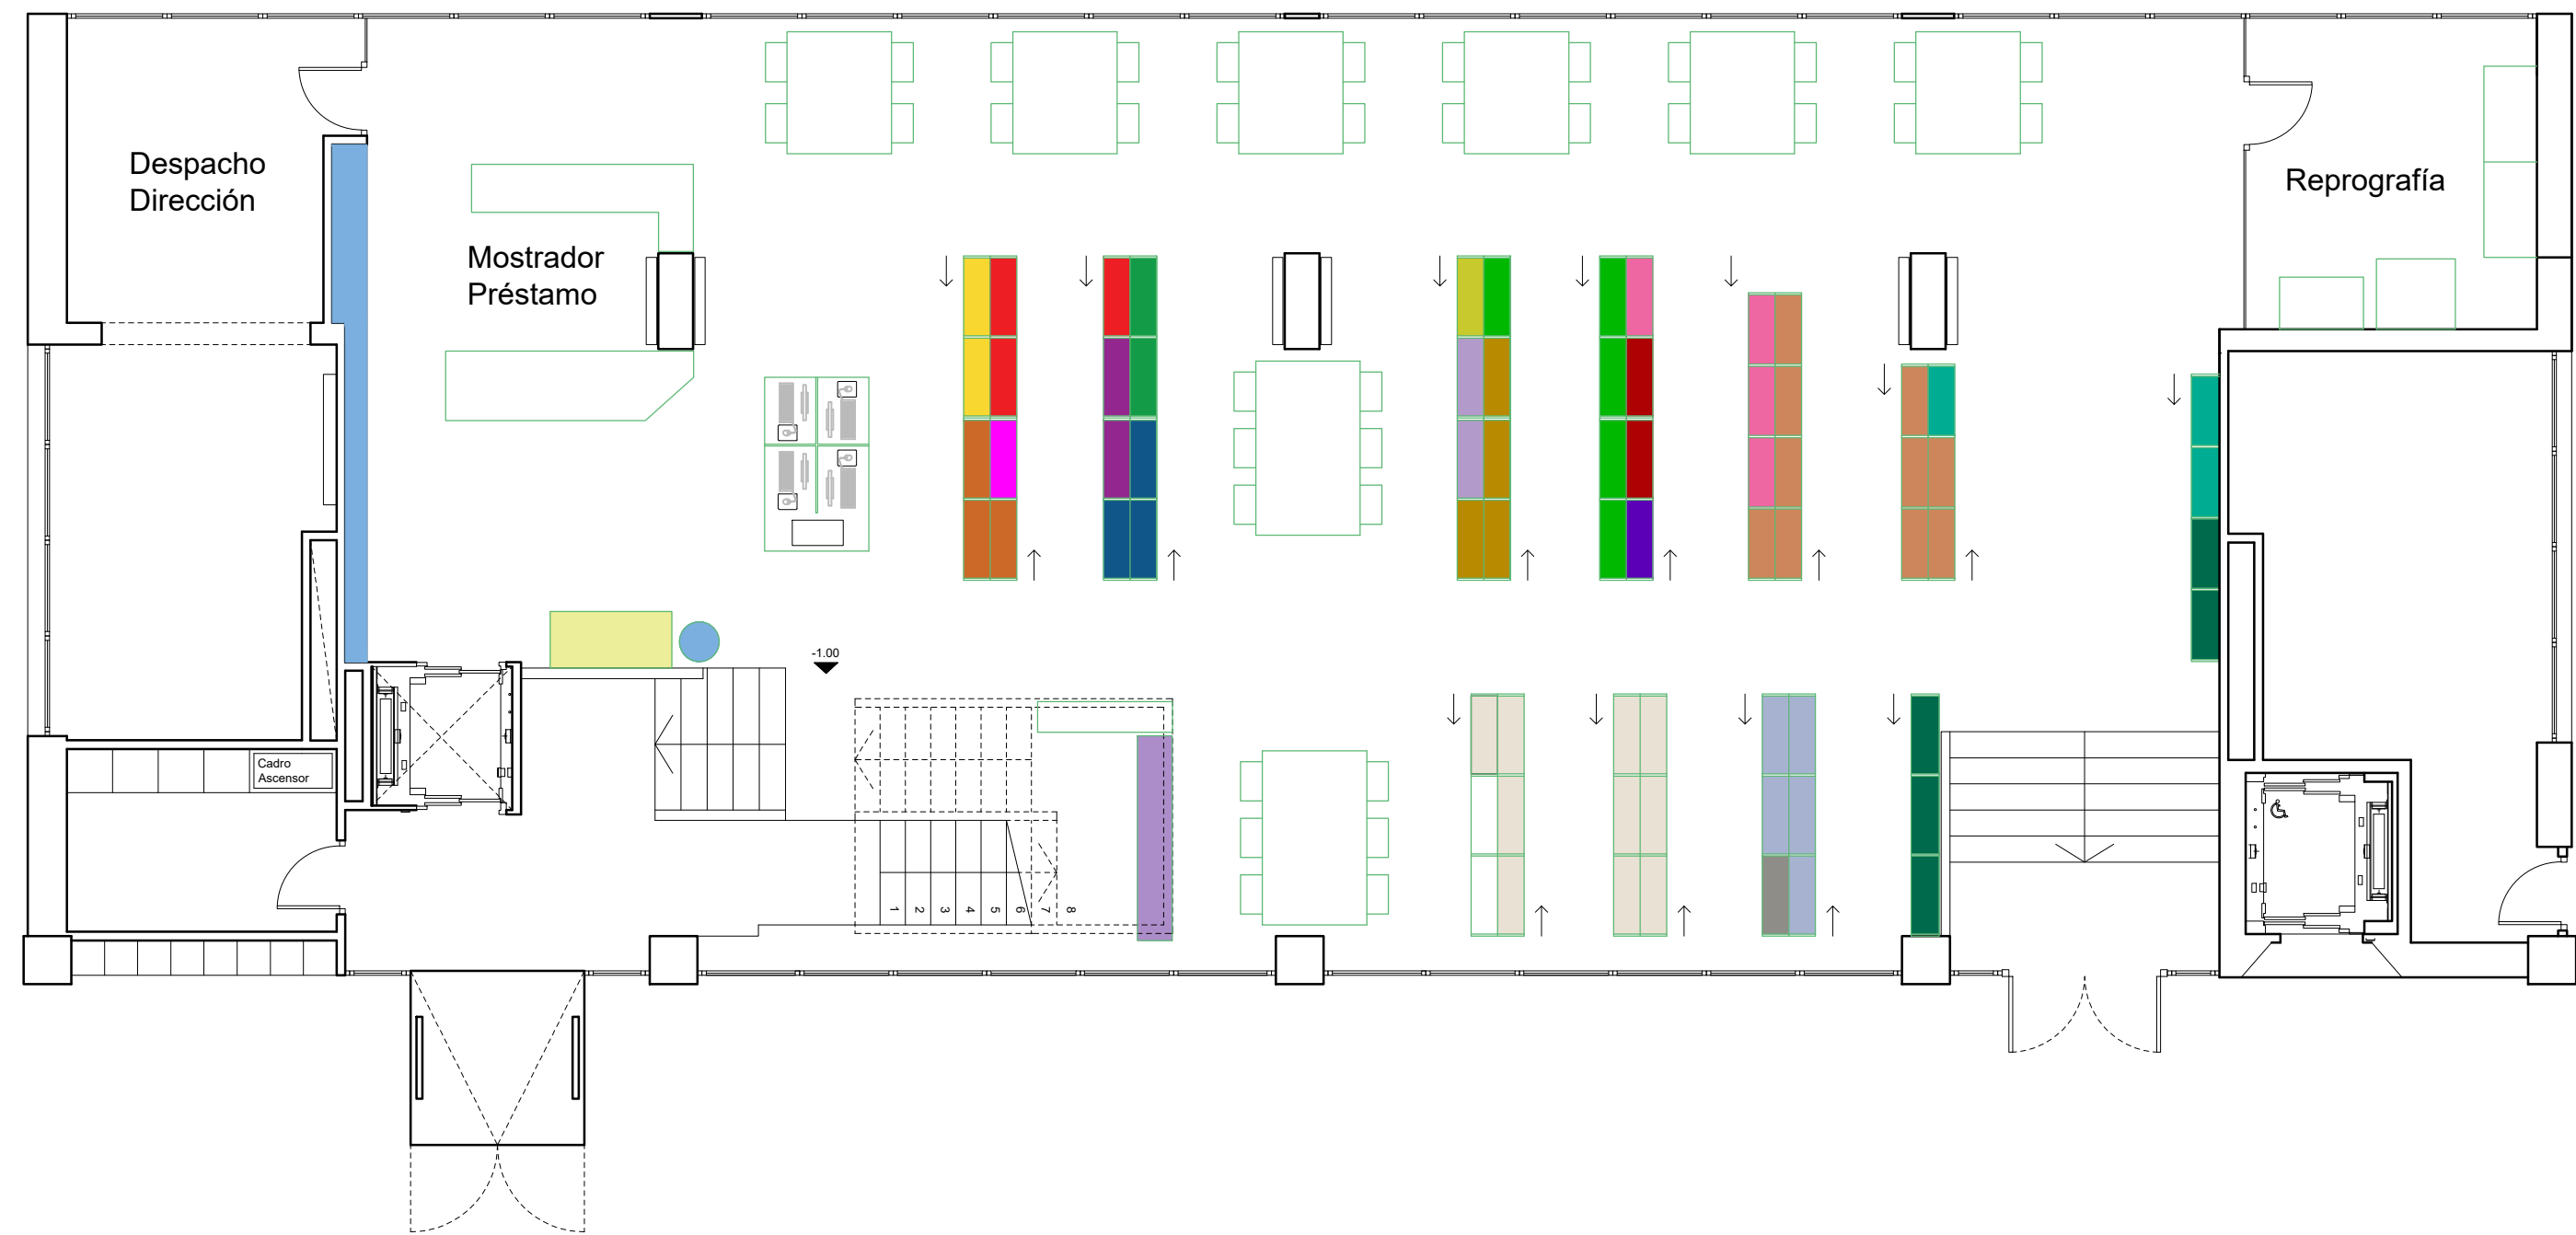

	EXPOSICIÓN E NOVIDADES		DEREITO,LEXISLACIÓN (34)		TOPOGRAFÍA (528)		ORGANIZACIÓN DE EMPRESAS, OBRAS, CALIDADE (658)
	INFORMÁTICA (004)		EDUCACIÓN E SOCIOLOXÍA (378)		MEDICIÓN,S,TAXACIONES E VALORACIÓN (528.4)		CATÁLOGO COMERCIAIS (659)
	INFORMÁTICA E EDIFICACIÓN (004:69)		MEDIO AMBIENTE (504)		FÍSICA E ACÚSTICA (53)		CONSTRUCCIÓN (69)
	ARQUITECTURA DIXITAL (004:72)		ARQUITECTURA E MEDIO AMBIENTE (504:72)		ESTRUCTURAS (624)		DICIONARIOS E OBRAS DE REFERENCIA (03)
	NORMAS (006)		MATEMÁTICAS (51)		MECÁNICA DO CHAN, CIMENTACIÓNS (624.1)		DVDs y C-ROMs (DVD y C-ROM)
	ECONOMÍA (33)		XEOMETRÍA DESCRIPTIVA (515)		INSTALACIÓNS (628)		