


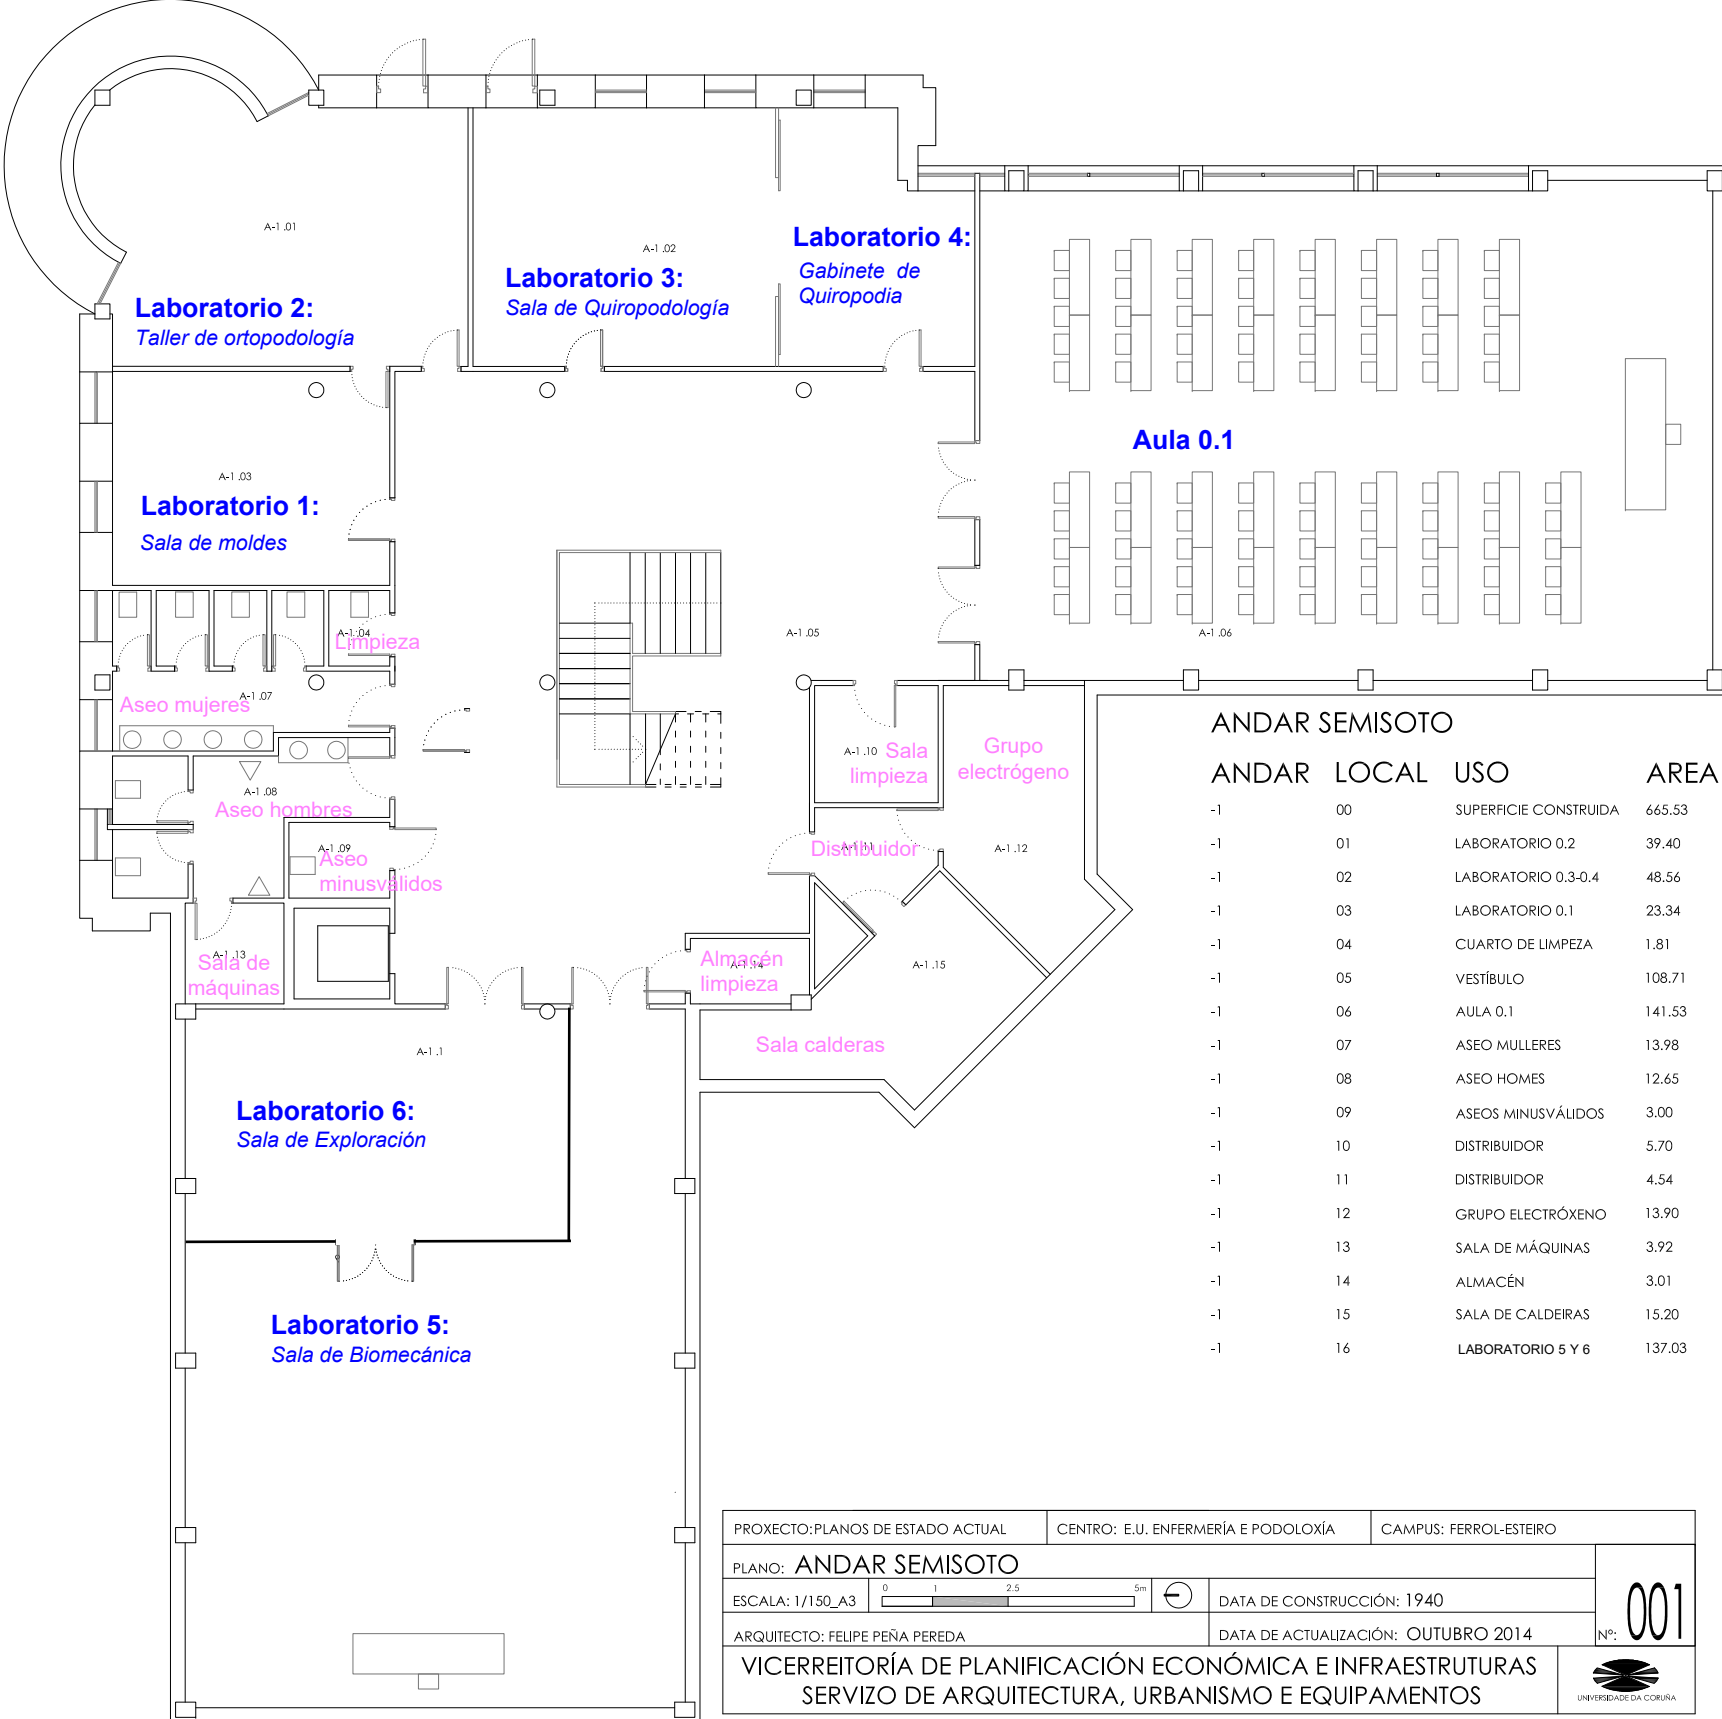

ANDAR SEMISOTO

ANDAR	LOCAL	USO	AREA
-1	00	SUPERFICIE CONSTRUIDA	665.53
-1	01	LABORATORIO 0.2	39.40
-1	02	LABORATORIO 0.3-0.4	48.56
-1	03	LABORATORIO 0.1	23.34
-1	04	CUARTO DE LIMPEZA	1.81
-1	05	VESTÍBULO	108.71
-1	06	AULA 0.1	141.53
-1	07	ASEO MULLERES	13.98
-1	08	ASEO HOMES	12.65
-1	09	ASEOS MINUSVÁLIDOS	3.00
-1	10	DISTRIBUIDOR	5.70
-1	11	DISTRIBUIDOR	4.54
-1	12	GRUPO ELECTRÓXENO	13.90
-1	13	SALA DE MÁQUINAS	3.92
-1	14	ALMACÉN	3.01
-1	15	SALA DE CALDEIRAS	15.20
-1	16	LABORATORIO 5 Y 6	137.03

PROXECTO: PLANOS DE ESTADO ACTUAL

CENTRO: E.U. ENFERMERÍA E PODOLOXÍA

CAMPUS: FERROL-ESTEIRO

PLANO: ANDAR SEMISOTO

ESCALA: 1/150_A3

012.55m

↻

DATA DE CONSTRUCCIÓN: 1940

ARQUITECTO: FELIPE PEÑA PEREDA


DATA DE ACTUALIZACIÓN: OUTUBRO 2014

Nº: 001

VICERREITORÍA DE PLANIFICACIÓN ECONÓMICA E INFRAESTRUTURAS

SERVIZO DE ARQUITECTURA, URBANISMO E EQUIPAMENTOS

UNIVERSIDADE DA CORUÑA

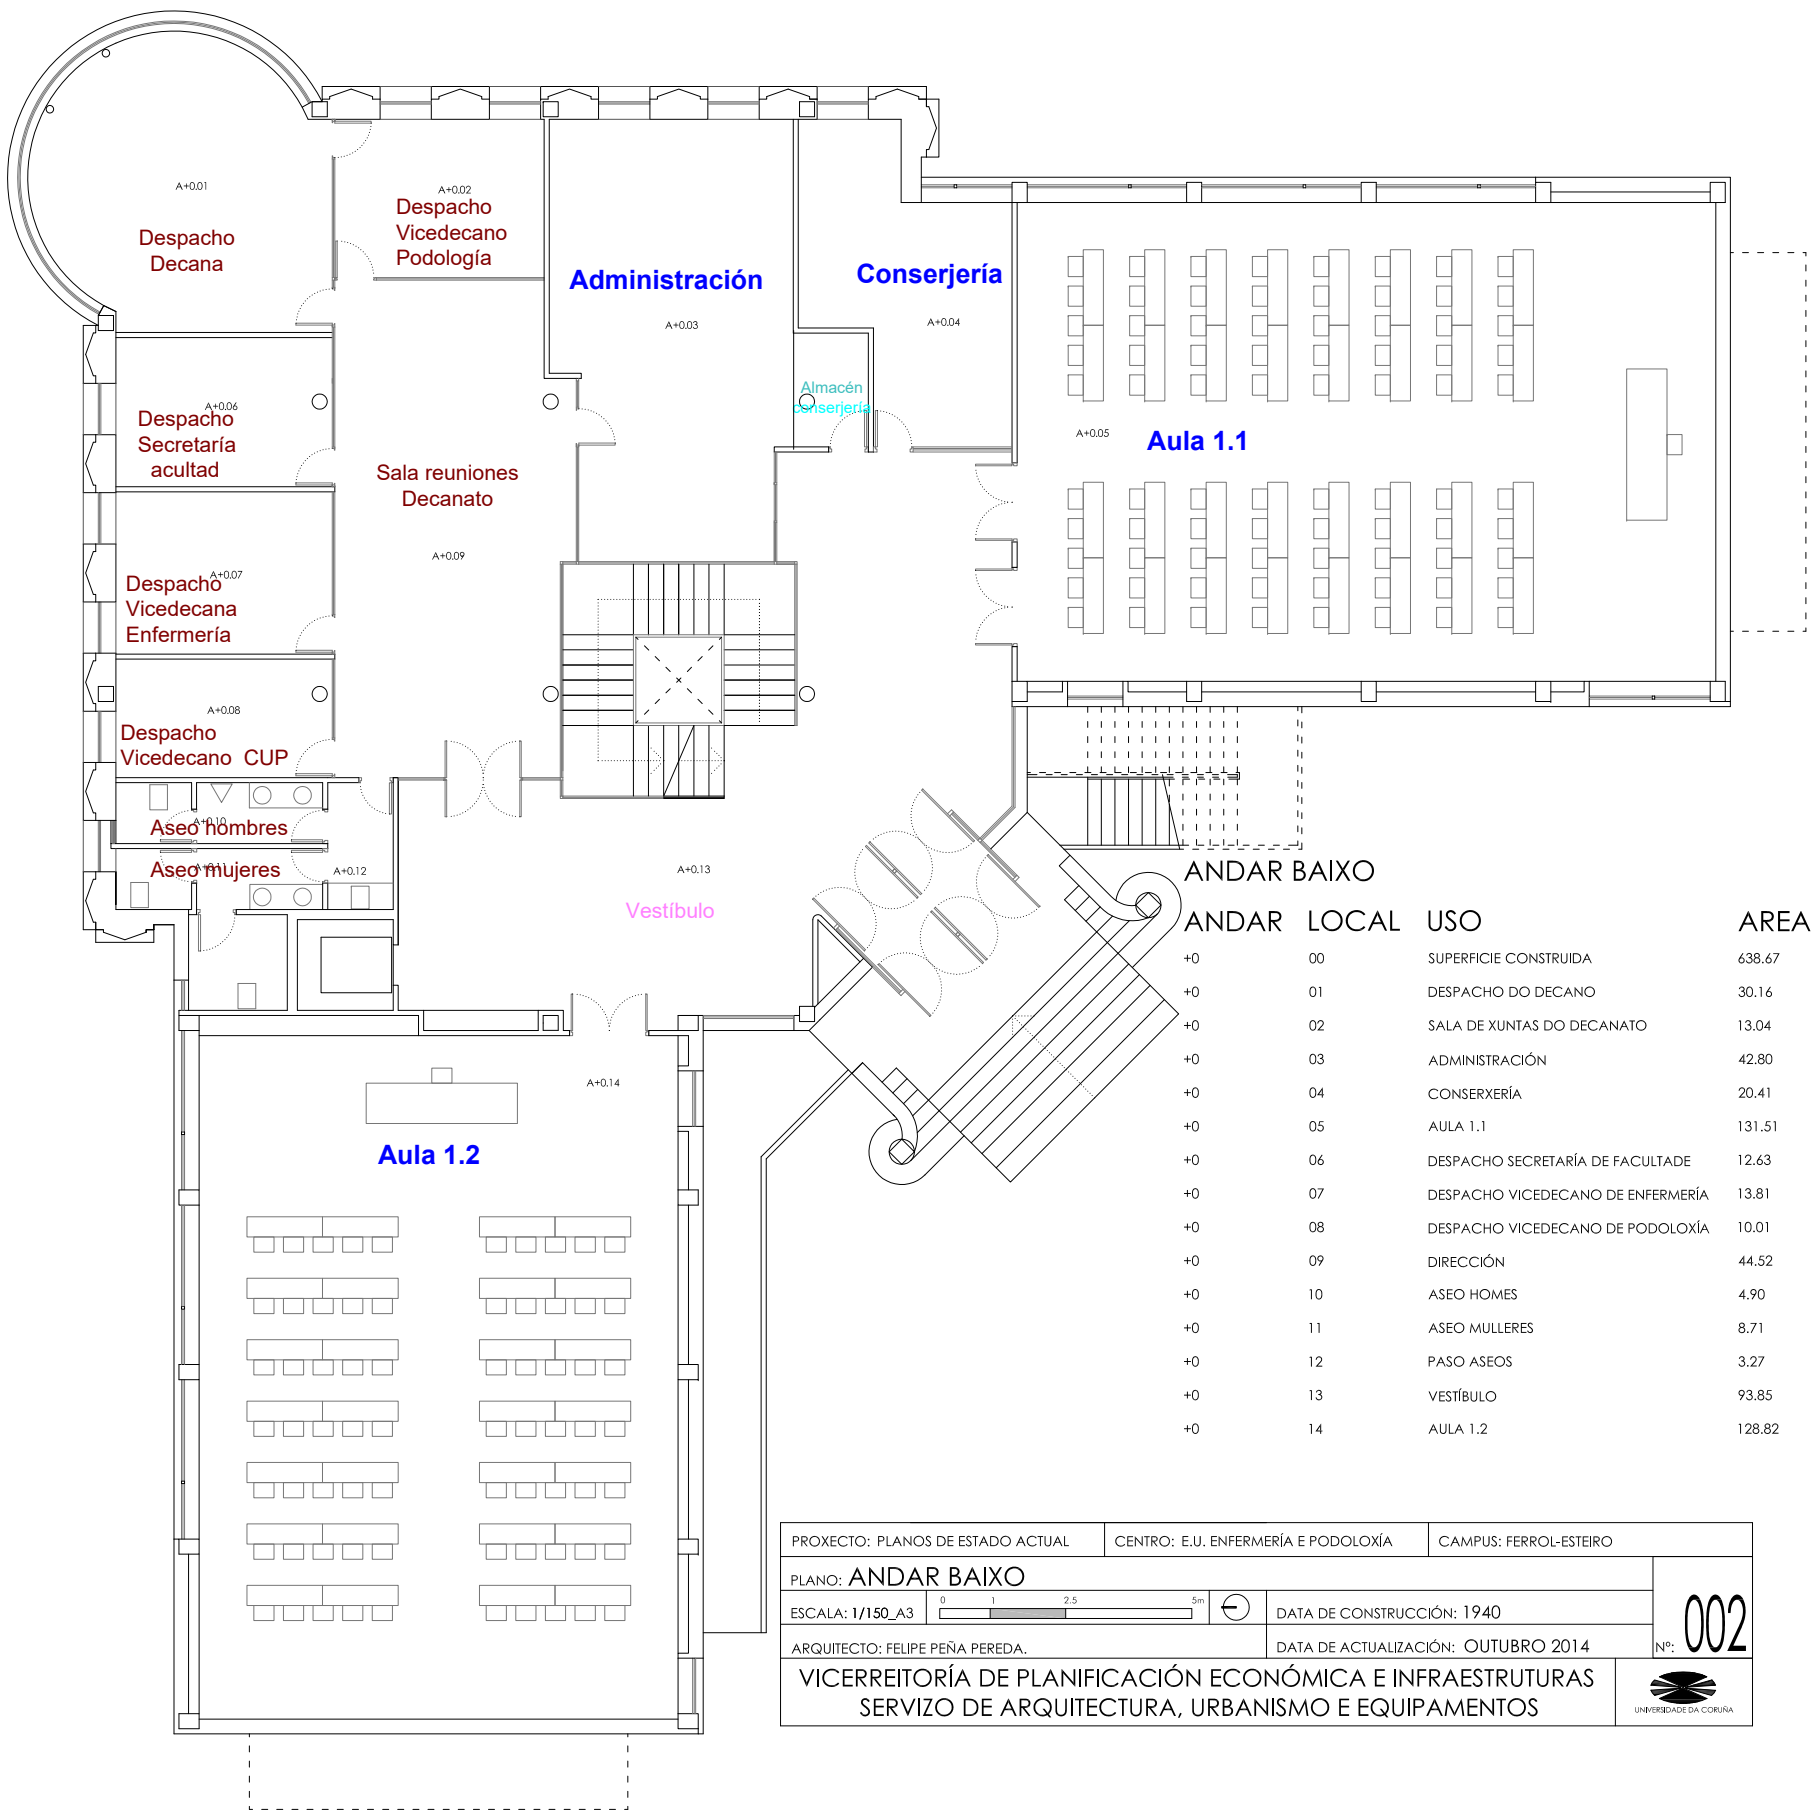

ANDAR BAIXO

ANDAR	LOCAL	USO	AREA
+0	00	SUPERFICIE CONSTRUIDA	638.67
+0	01	DESPACHO DO DECANO	30.16
+0	02	SALA DE XUNTAS DO DECANATO	13.04
+0	03	ADMINISTRACIÓN	42.80
+0	04	CONSERXERÍA	20.41
+0	05	AULA 1.1	131.51
+0	06	DESPACHO SECRETARÍA DE FACULTADE	12.63
+0	07	DESPACHO VICEDECANO DE ENFERMERÍA	13.81
+0	08	DESPACHO VICEDECANO DE PODOLOXÍA	10.01
+0	09	DIRECCIÓN	44.52
+0	10	ASEO HOMES	4.90
+0	11	ASEO MULLERES	8.71
+0	12	PASO ASEOS	3.27
+0	13	VESTÍBULO	93.85
+0	14	AULA 1.2	128.82

PROXECTO: PLANOS DE ESTADO ACTUAL

CENTRO: E.U. ENFERMERÍA E PODOLOXÍA

CAMPUS: FERROL-ESTEIRO

PLANO: ANDAR BAIXO

ESCALA: 1/150_A3

012.55

5m

↻

DATA DE CONSTRUCCIÓN: 1940

ARQUITECTO: FELIPE PEÑA PEREDA.


DATA DE ACTUALIZACIÓN: OUTUBRO 2014


Nº: 002

VICERREITORÍA DE PLANIFICACIÓN ECONÓMICA E INFRAESTRUTURAS

SERVIZO DE ARQUITECTURA, URBANISMO E EQUIPAMENTOS


UNIVERSIDADE DA CORUÑA

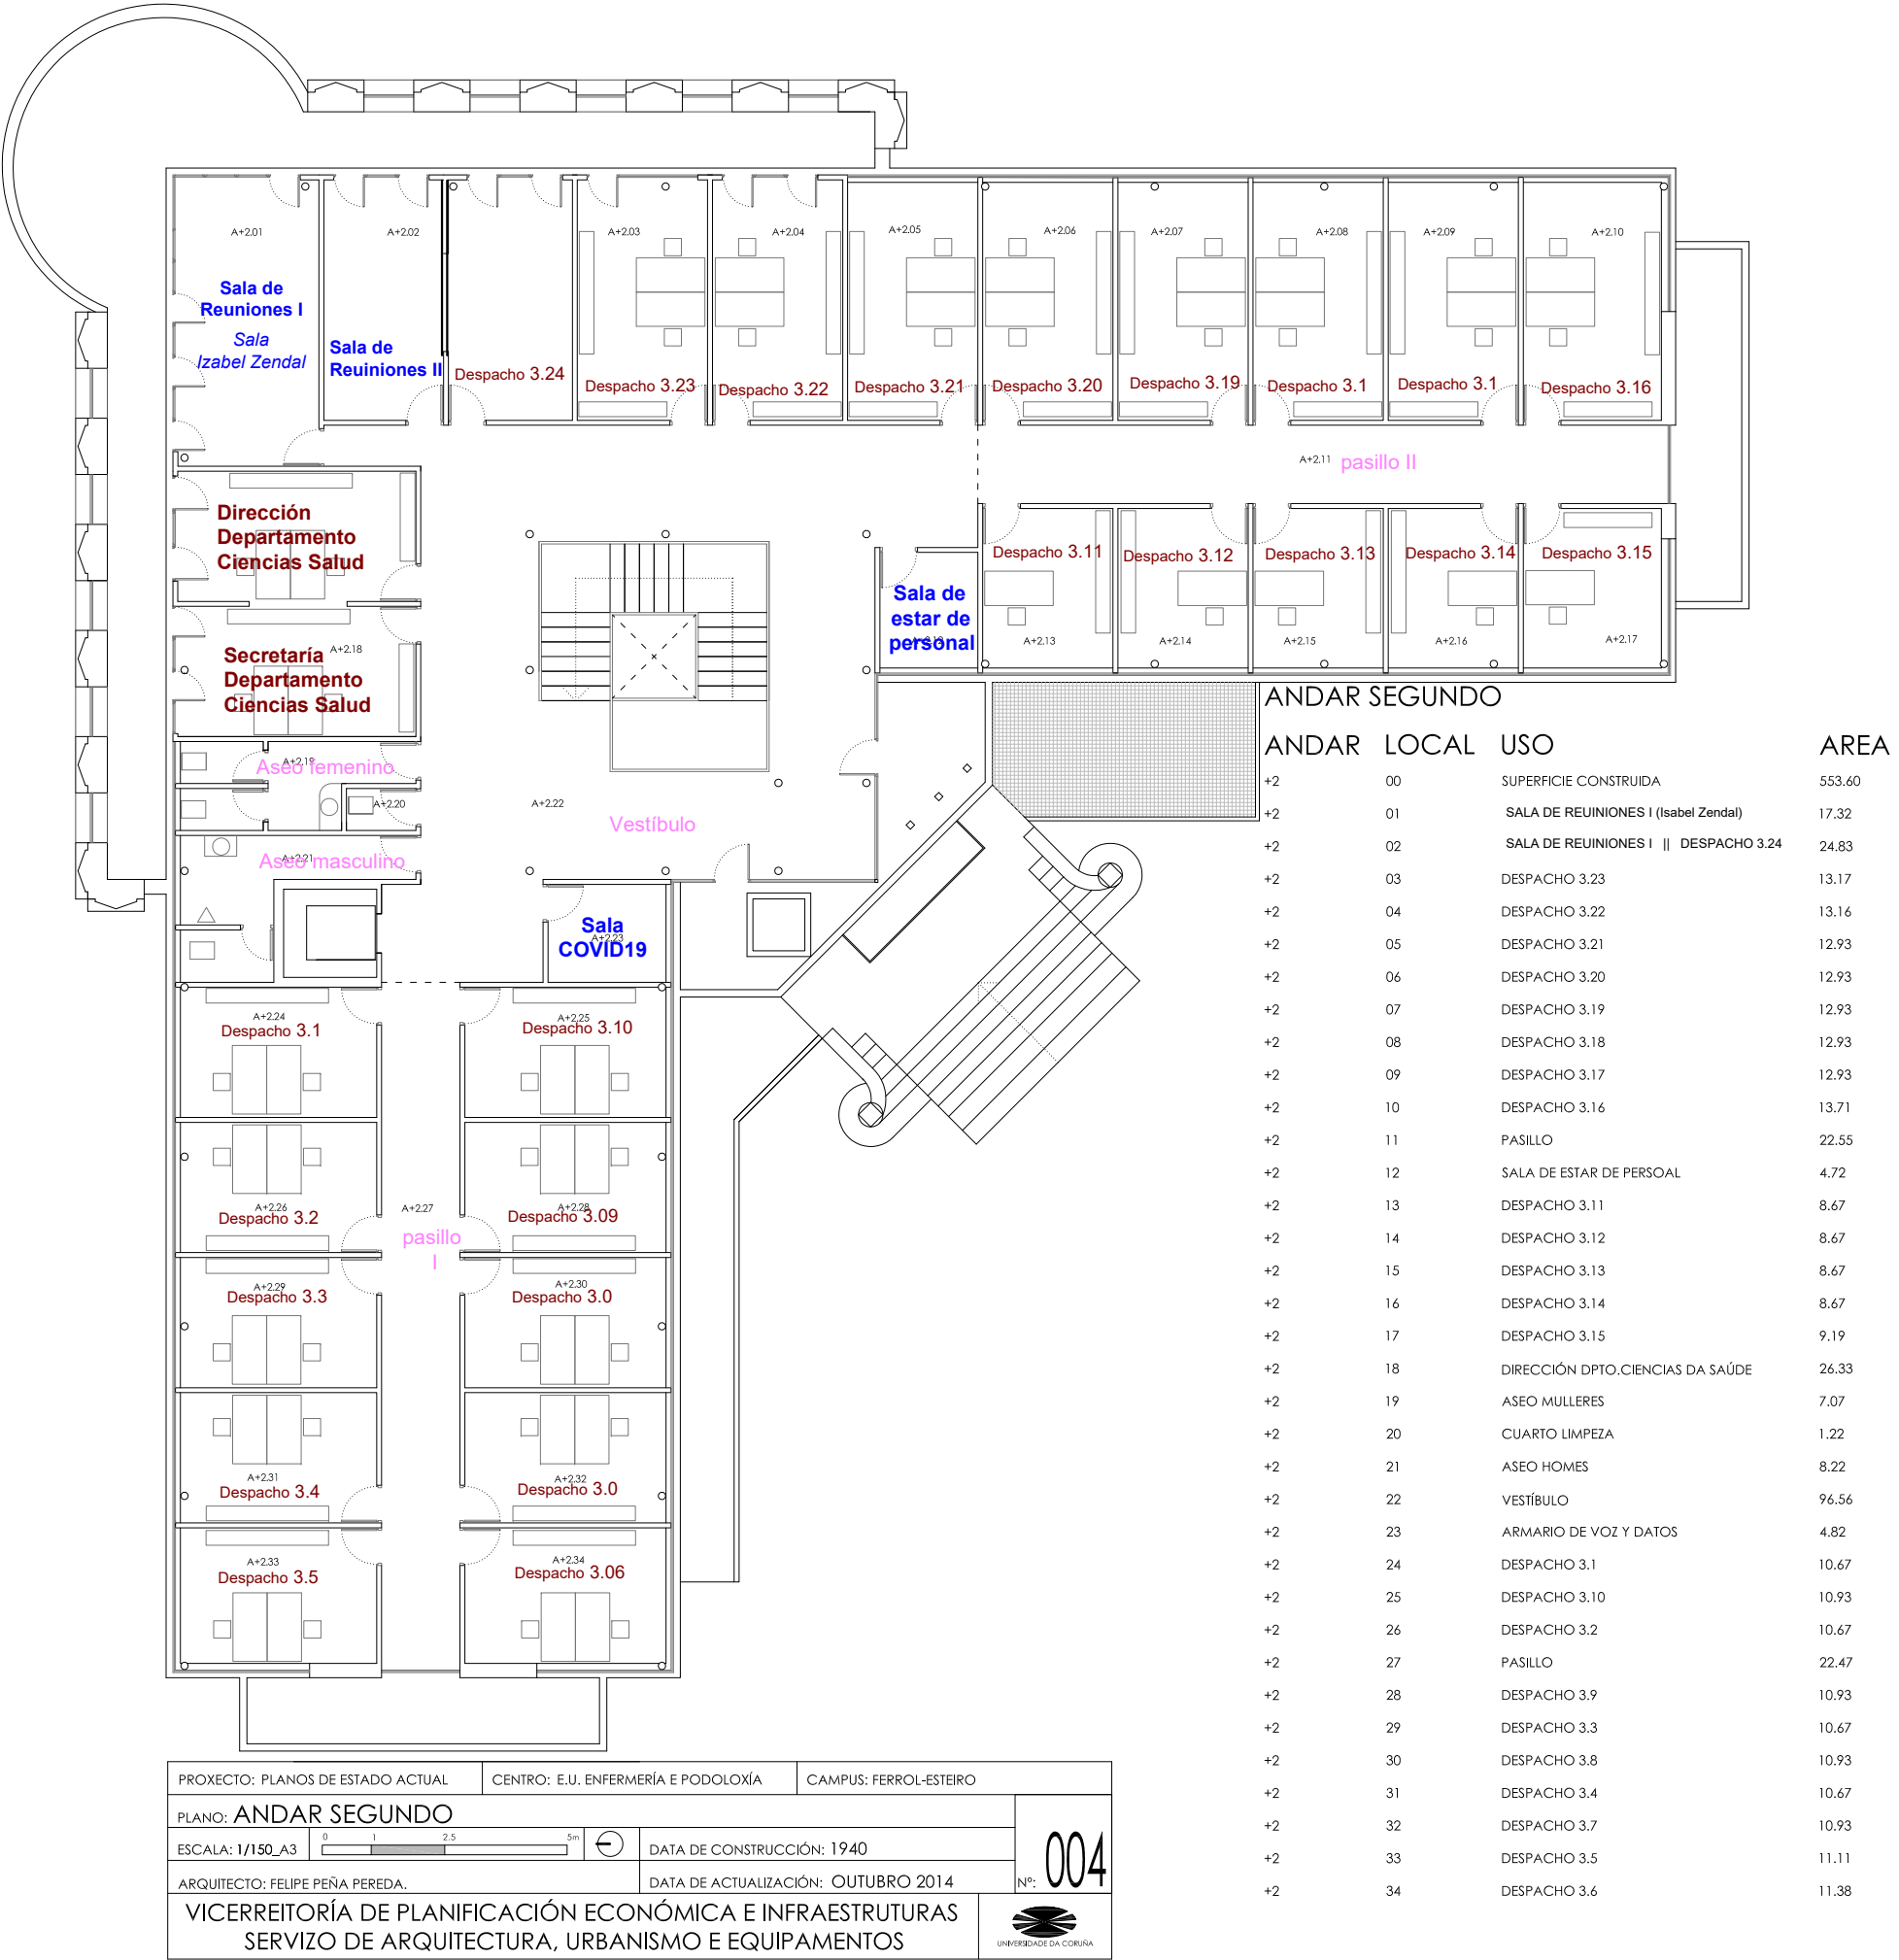

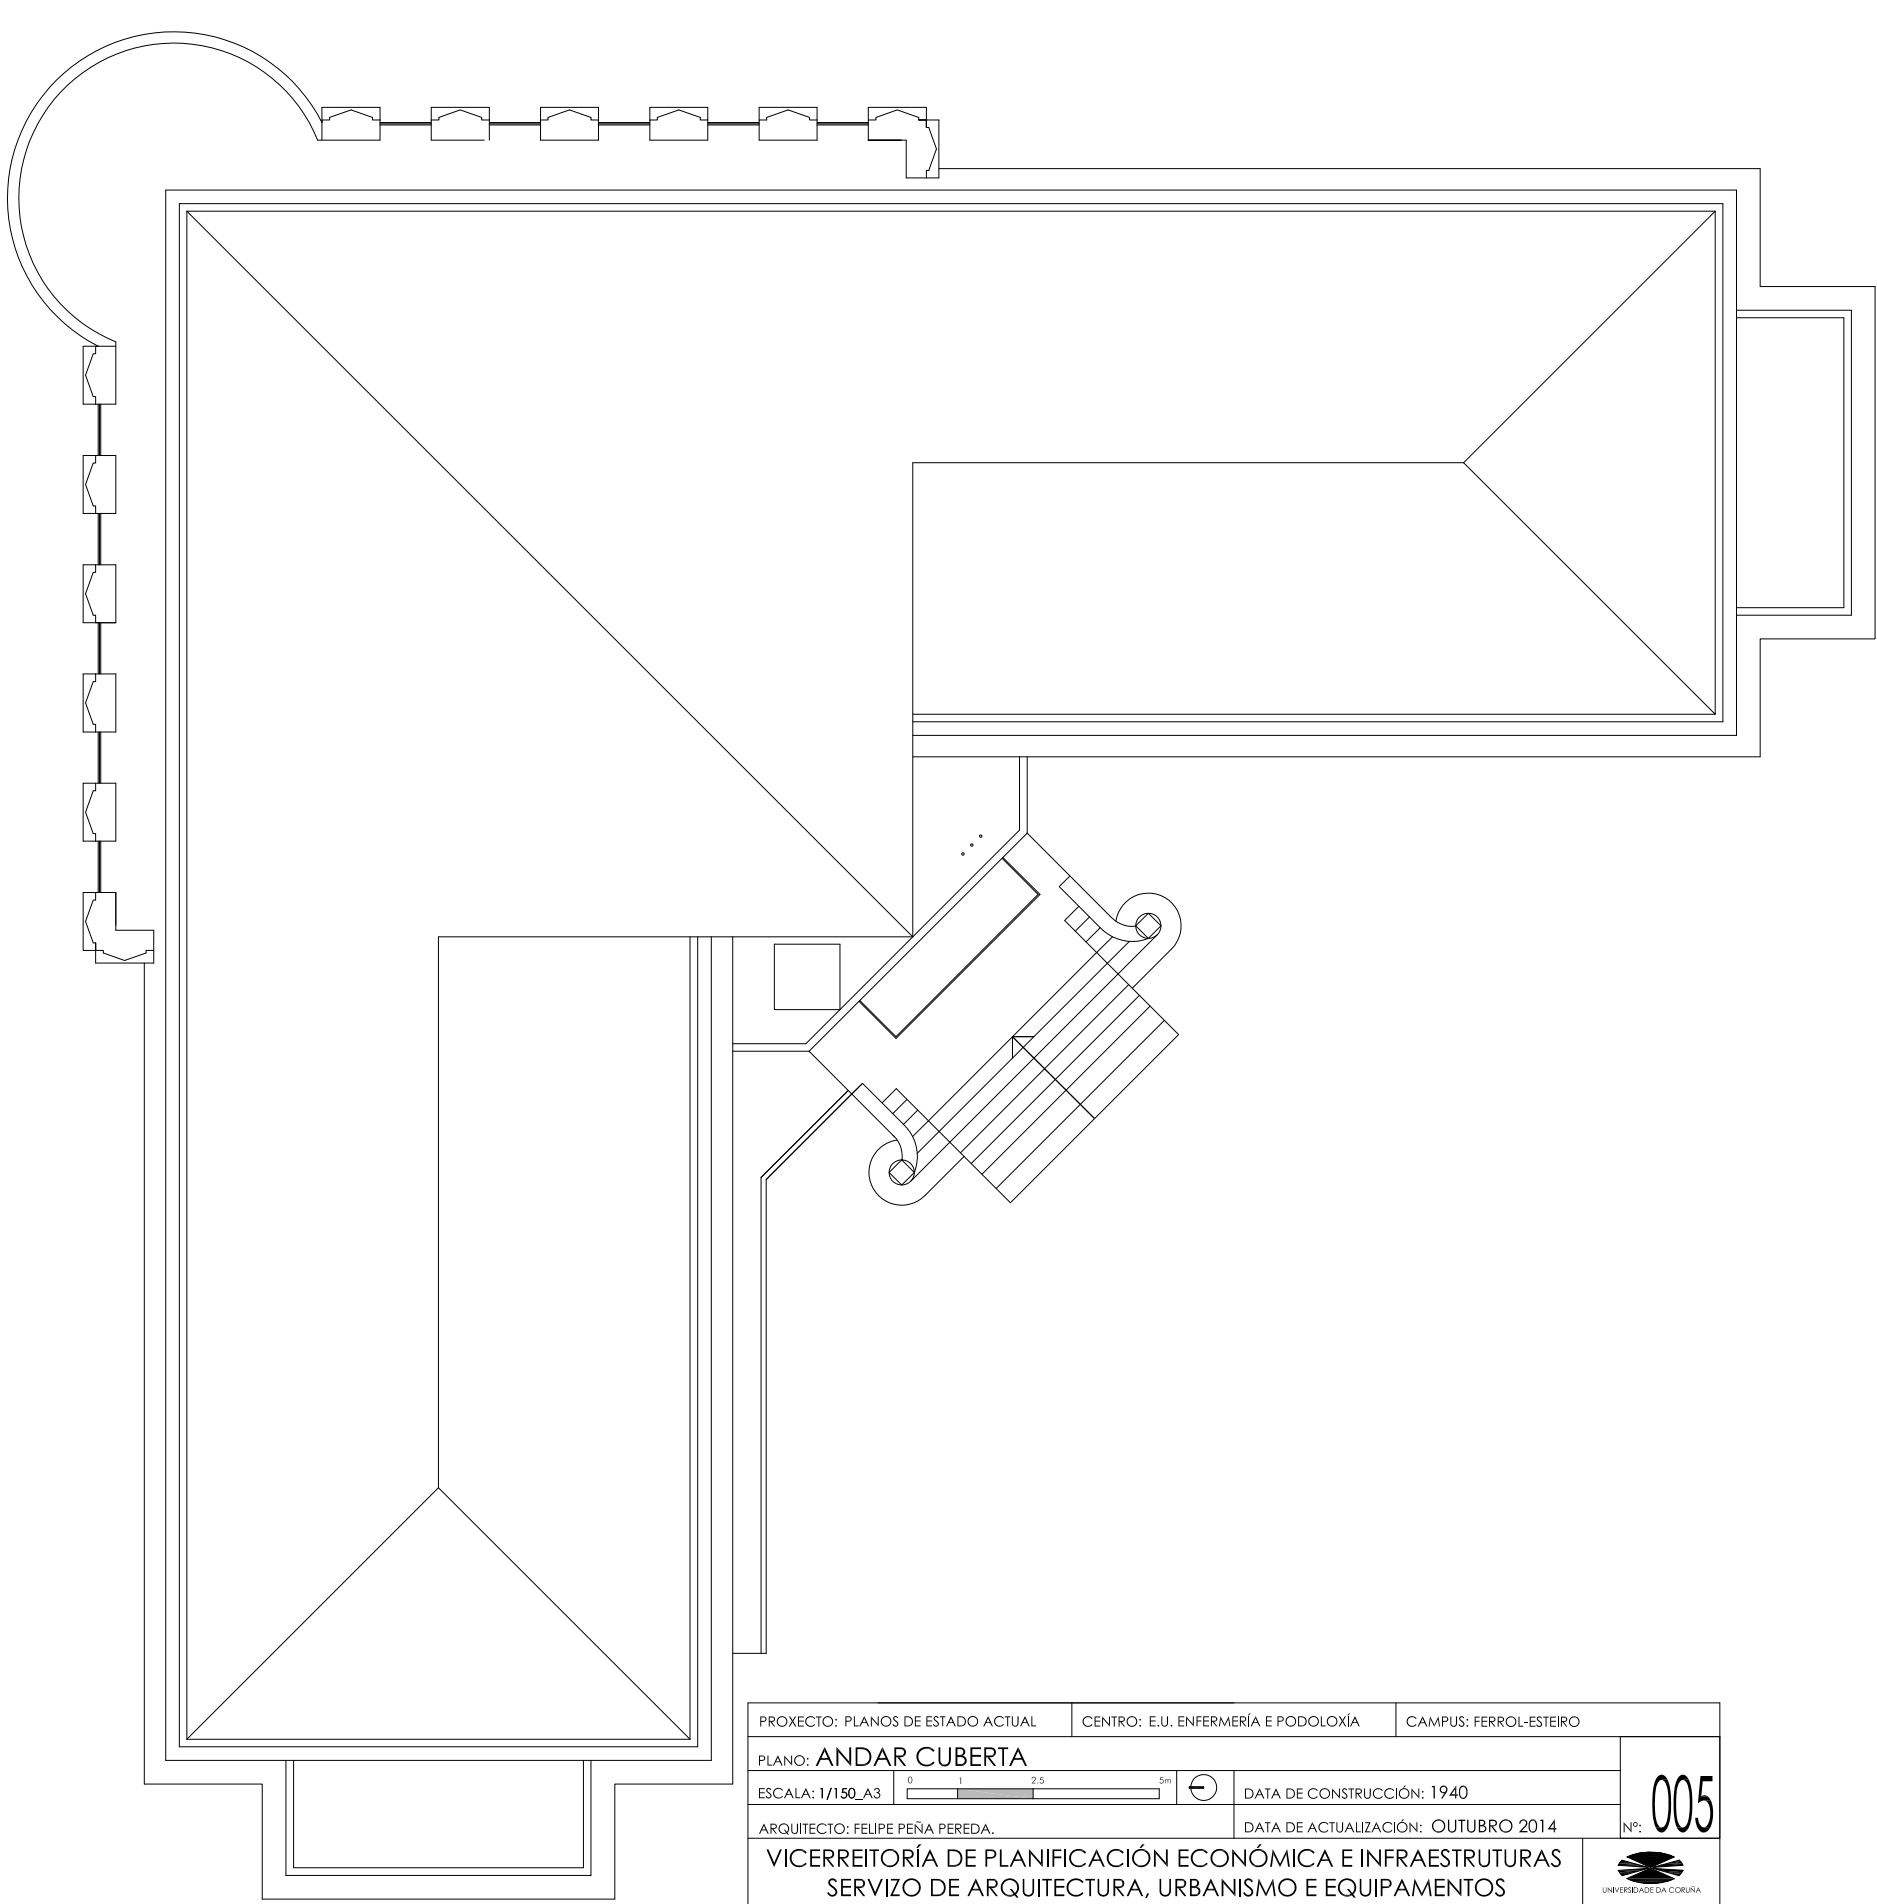

ANDAR SOTO

ANDAR	LOCAL	USO	ÁREA
-1	01	INSTALACIÓNS	75.05
-1	02	ANTIGO CENTRO DE TRANSFORMACIÓN	52.62
-1	03	SALA DE CALDEIRAS	28.91
-1	04	SALA ANTIGAS MÁQUINAS ASCENSOR	33.23
-1	05	SALA MÁQUINAS ASCENSOR	9.79
-1	06	ARMARIO DE VOZ E DATOS	5.28

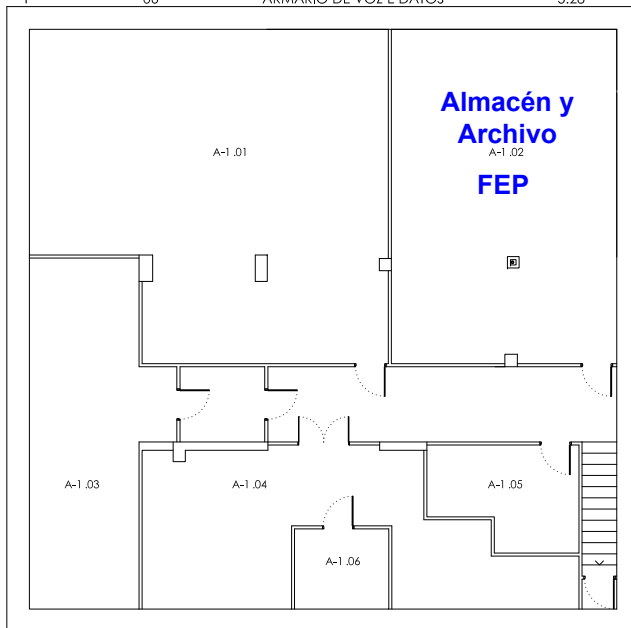


PROXECTO: PLANOS DE ESTADO ACTUAL		CENTRO: F.CIENCIAS DO TRABALLO		CAMPUS: FERROL-ESTEIRO		
PLANO: ANDAR SOTO						001
ESCALA: 1/200_A3				DATA DE CONSTRUCCIÓN: 1963		
ARQUITECTO:				DATA DE ACTUALIZACIÓN: MARZO 2014		
VICERREITORÍA DE ECONOMÍA, INFRAESTRUTURAS E SUSTENTABILIDADE SERVIZO DE ARQUITECTURA, URBANISMO E EQUIPAMENTOS					Nº:	
					 UNIVERSIDADE DA CORUÑA	

ANDAR SEGUNDO

ANDARLOCALUSOAREA

+2	01	CORREDOR	161.35
+2	02	DESPACHO	10.67
+2	03	DESPACHO	9.26
+2	04	DISTRIBUIDOR	3.79
+2	05	DEPACHO	9.47
+2	06	DESPACHO	10.45
+2	07	DESPACHO	9.16
+2	08	ARQUIVO	5.08
+2	09	DESPACHO	18.03
+2	10	ASEO MULLERES	9.82
+2	11	DESPACHO	20.47
+2	12	ASEO HOMES	9.82
+2	13	CIRCULACIÓNS	12.71
+2	14	ALMACÉN	7.19
+2	15	DESPACHO	12.71
+2	16	AULA 4.1	110.87
+2	18	CIRCULACIÓNS	21.00
+2	19	CADROS ELÉCTRICOS	4.80
+2	20	CUARTO DE LIMPEZA	5.32
+2	21	CIRCULACIÓNS	21.06
+2	22	AULA MAGNA	113.00
+2	23	DESPACHO	6.41
+2	24	CORREDOR	33.36
+2	25	AULA NET	63.64
+2	26	DESPACHO	8.49
+2	27	SALA REUNIONES III	19.02
+2	30	AULA 4.2	79.29
+2	35	ASEO HOMES	21.18
+2	36	ASEO MULLERES	21.18
+2	37	AULA 08	70.66
+2	38	AULA 09	42.88

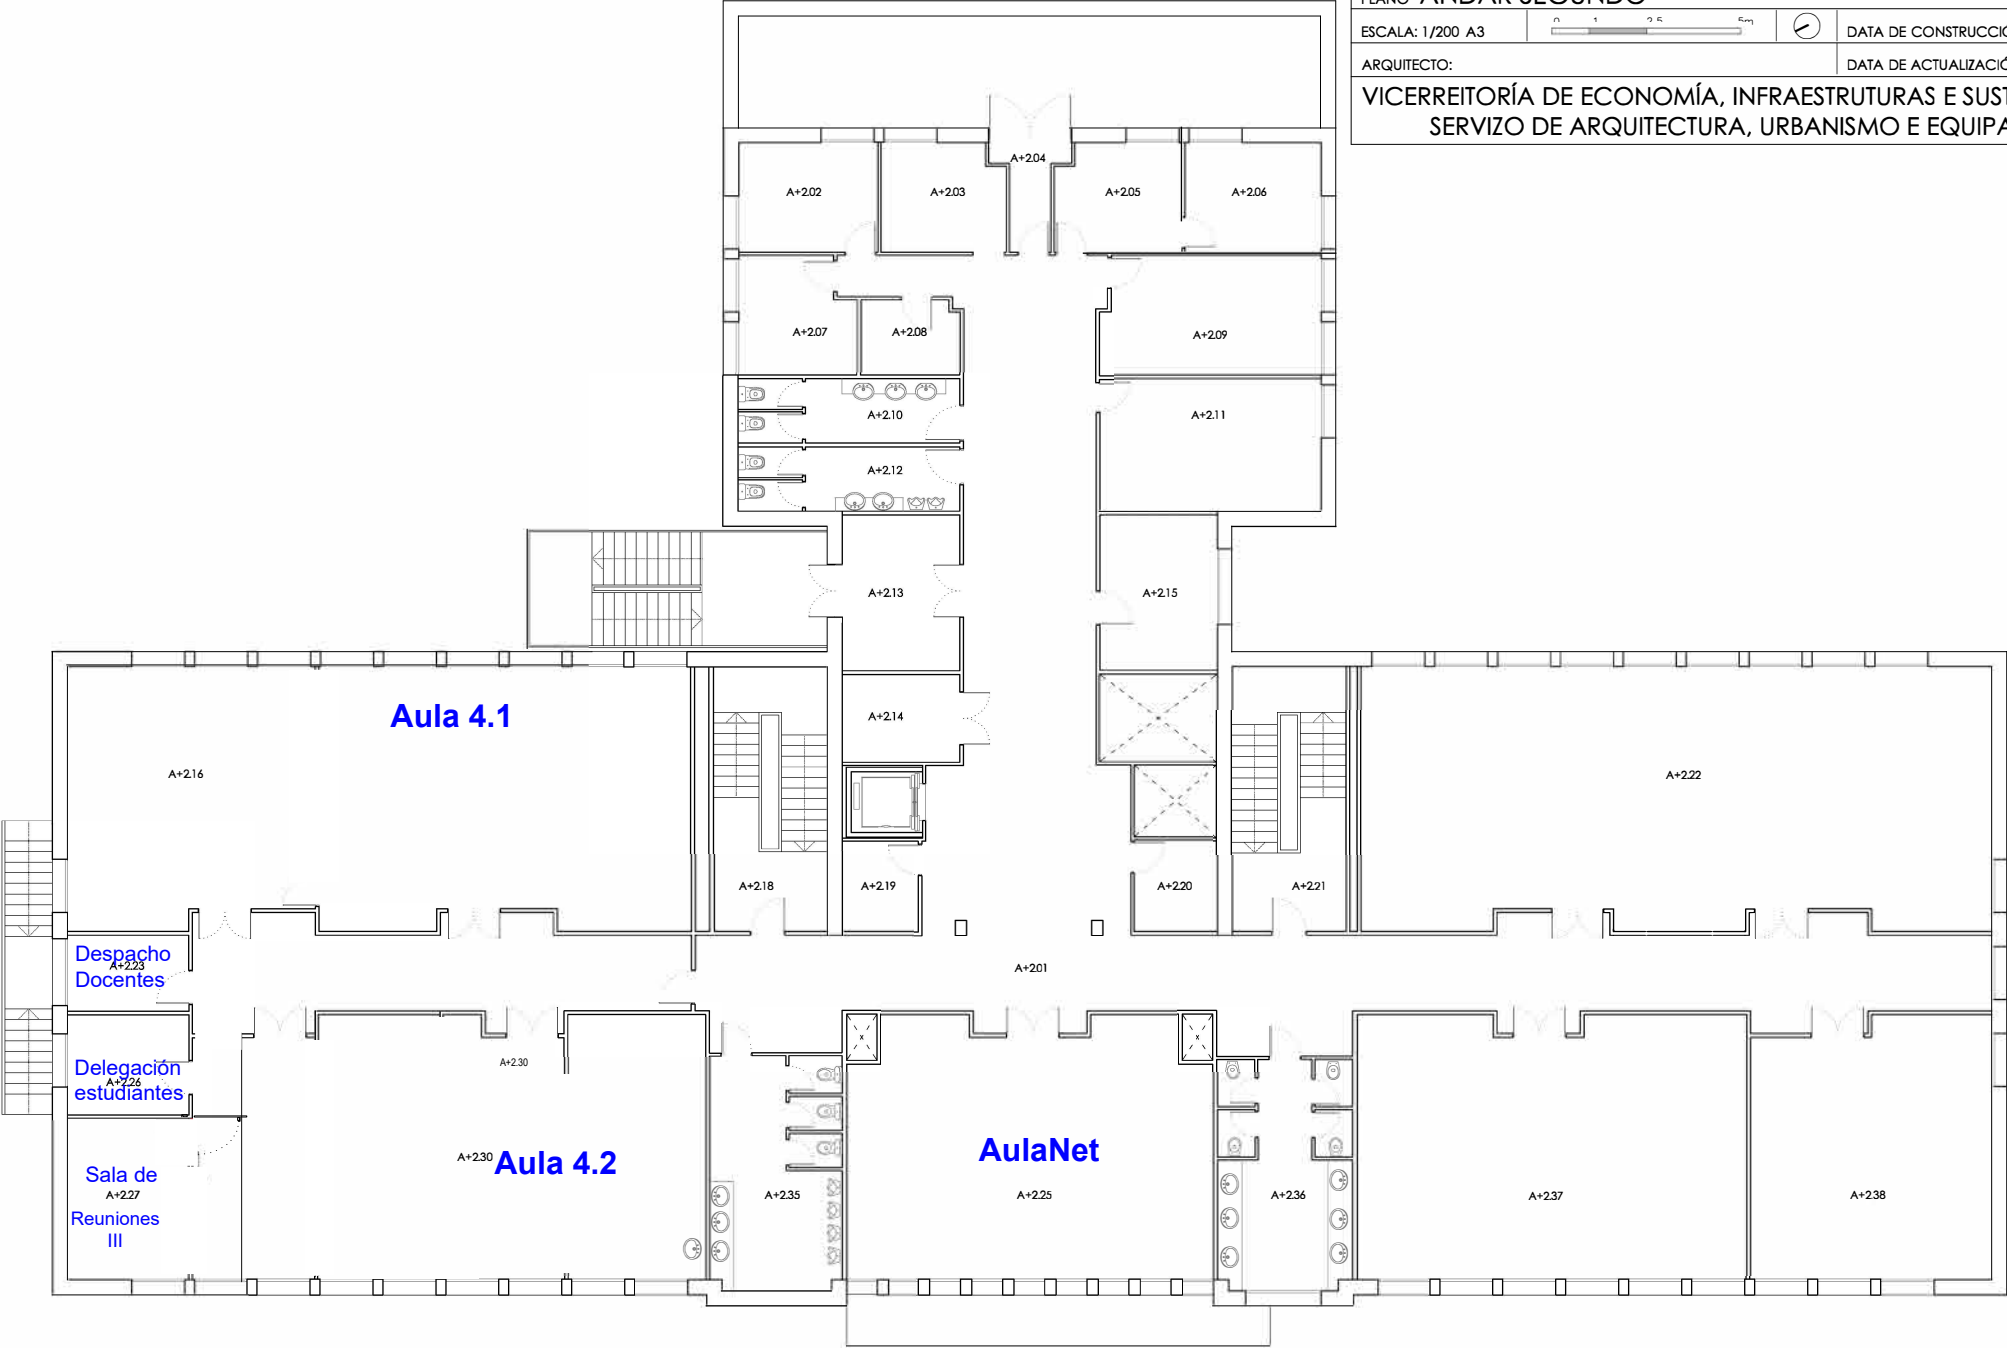


PROXECTO: PLANOS DE ESTADO ACTUAL		CENTRO: F.CIENCIAS DO TRABALLO		CAMPUS: FERROLESTEIRO	
PLANO ANDAR SEGUNDO					
ESCALA: 1/200 A3				DATA DE CONSTRUCCIÓN: 1963	
ARQUITECTO:				DATA DE ACTUALIZACIÓN: MARZO 2014	
VICERREITORÍA DE ECONOMÍA, INFRAESTRUTURAS E SUSTENTABILIDADE SERVIZO DE ARQUITECTURA, URBANISMO E EQUIPAMENTOS					Nº: 004 UNIVERSIDADE DA CORUÑA

ANDAR SEGUNDO

ANDAR LOCAL USO AREA

+2	16	AULA 4.1	110.87
+2	18	CIRCULACIÓN	21.00
+2	19	CADROS ELÉCTRICOS	4.80
+2	20	CUARTO DE LIMPEZA	5.32
+2	21	CIRCULACIÓN	21.06
+2	22	AULA MAGNA	113.00
+2	23	DESPACHO	6.41
+2	24	CORREDOR	33.36
+2	25	AULA NET	63.64
+2	26	DESPACHO	8.49
+2	27	SALA REUNIONES III	19.02
+2	30	AULA 4.2	79.29
+2	35	ASEO HOMES	21.18
+2	36	ASEO MULLERES	21.18
+2	37	AULA 08	70.66
+2	38	AULA 09	42.88

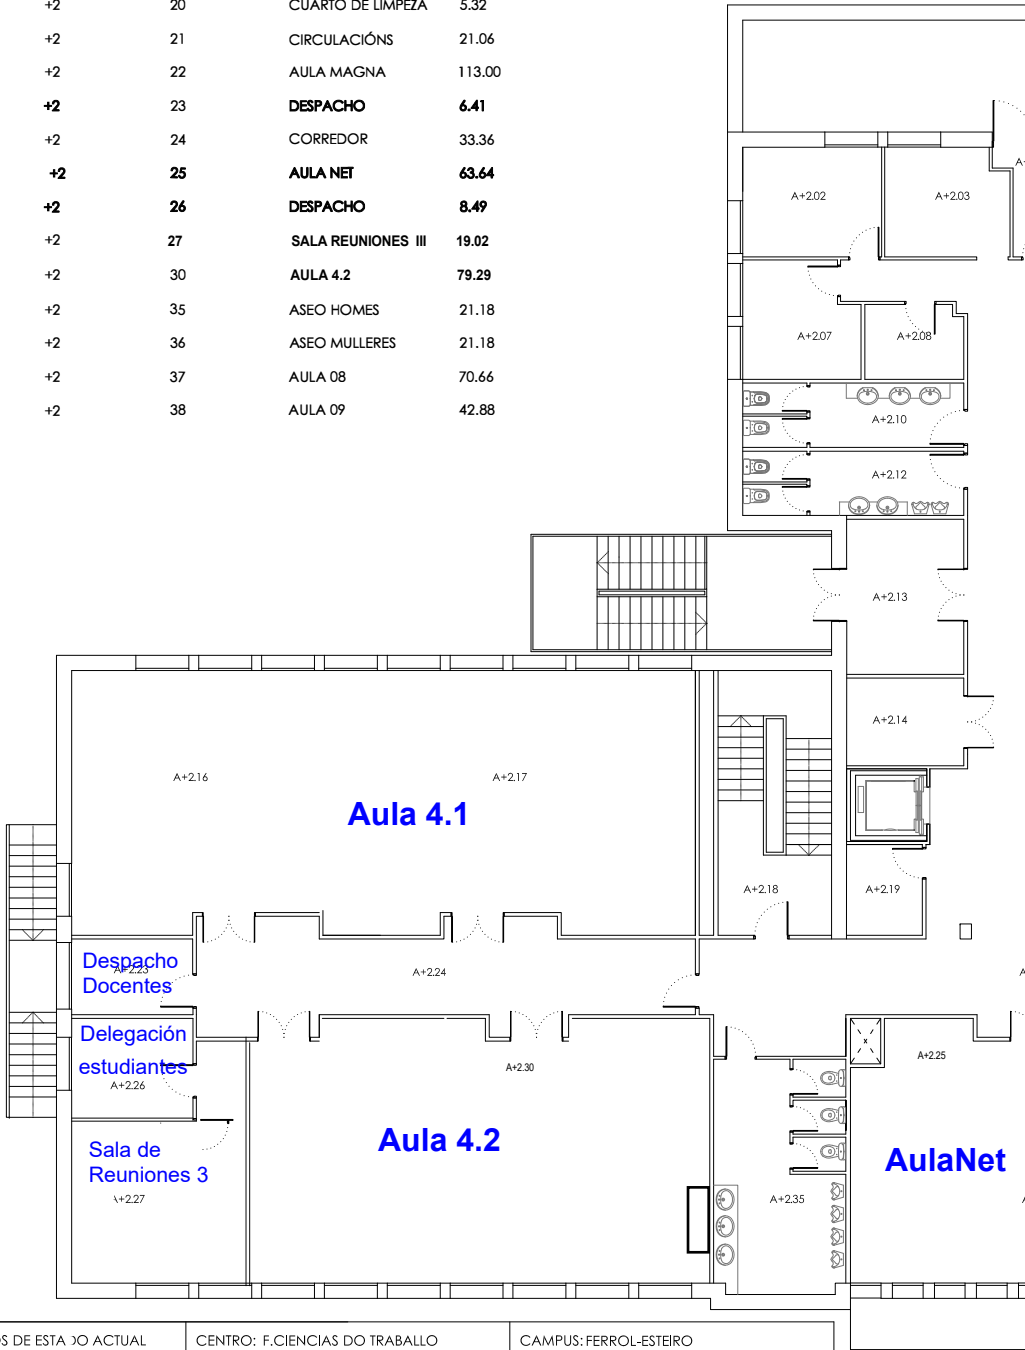

PROXECTO: PLANOS DE ESTADO ACTUAL		CENTRO: F. CIENCIAS DO TRABALLO		CAMPUS: FERROL-ESTEIRO		
PLANO: ANDAR SEGUNDO						004
ESCALA: 1/200_A3				DATA DE CONSTRUCCIÓN: 1963		
ARQUITECTO:				DATA DE ACTUALIZACIÓN: MARZO 2014		
VICERREITORÍA DE ECONOMÍA, INFRAESTRUTURAS E SUSTENTABILIDADE SERVIZO DE ARQUITECTURA, URBANISMO E EQUIPAMENTOS						 UNIVERSIDADE DA CORUÑA